





48°04'50.2"N 7°18'55.0"E

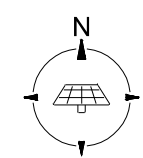

- Légende:**
- Chemin d'accès Largeur 4.5m
 - Chemin d'accès Largeur entre 6m & 10m
 - Table de 4x20 modules
 - Table de 4x10 modules
 - Clôture existante conservée
 - Poste de Transformation
 - Poste de livraison
 - Ecran visuel Végétation à conserver
 - Pipeline
 - Clôture à créer
 - Portail

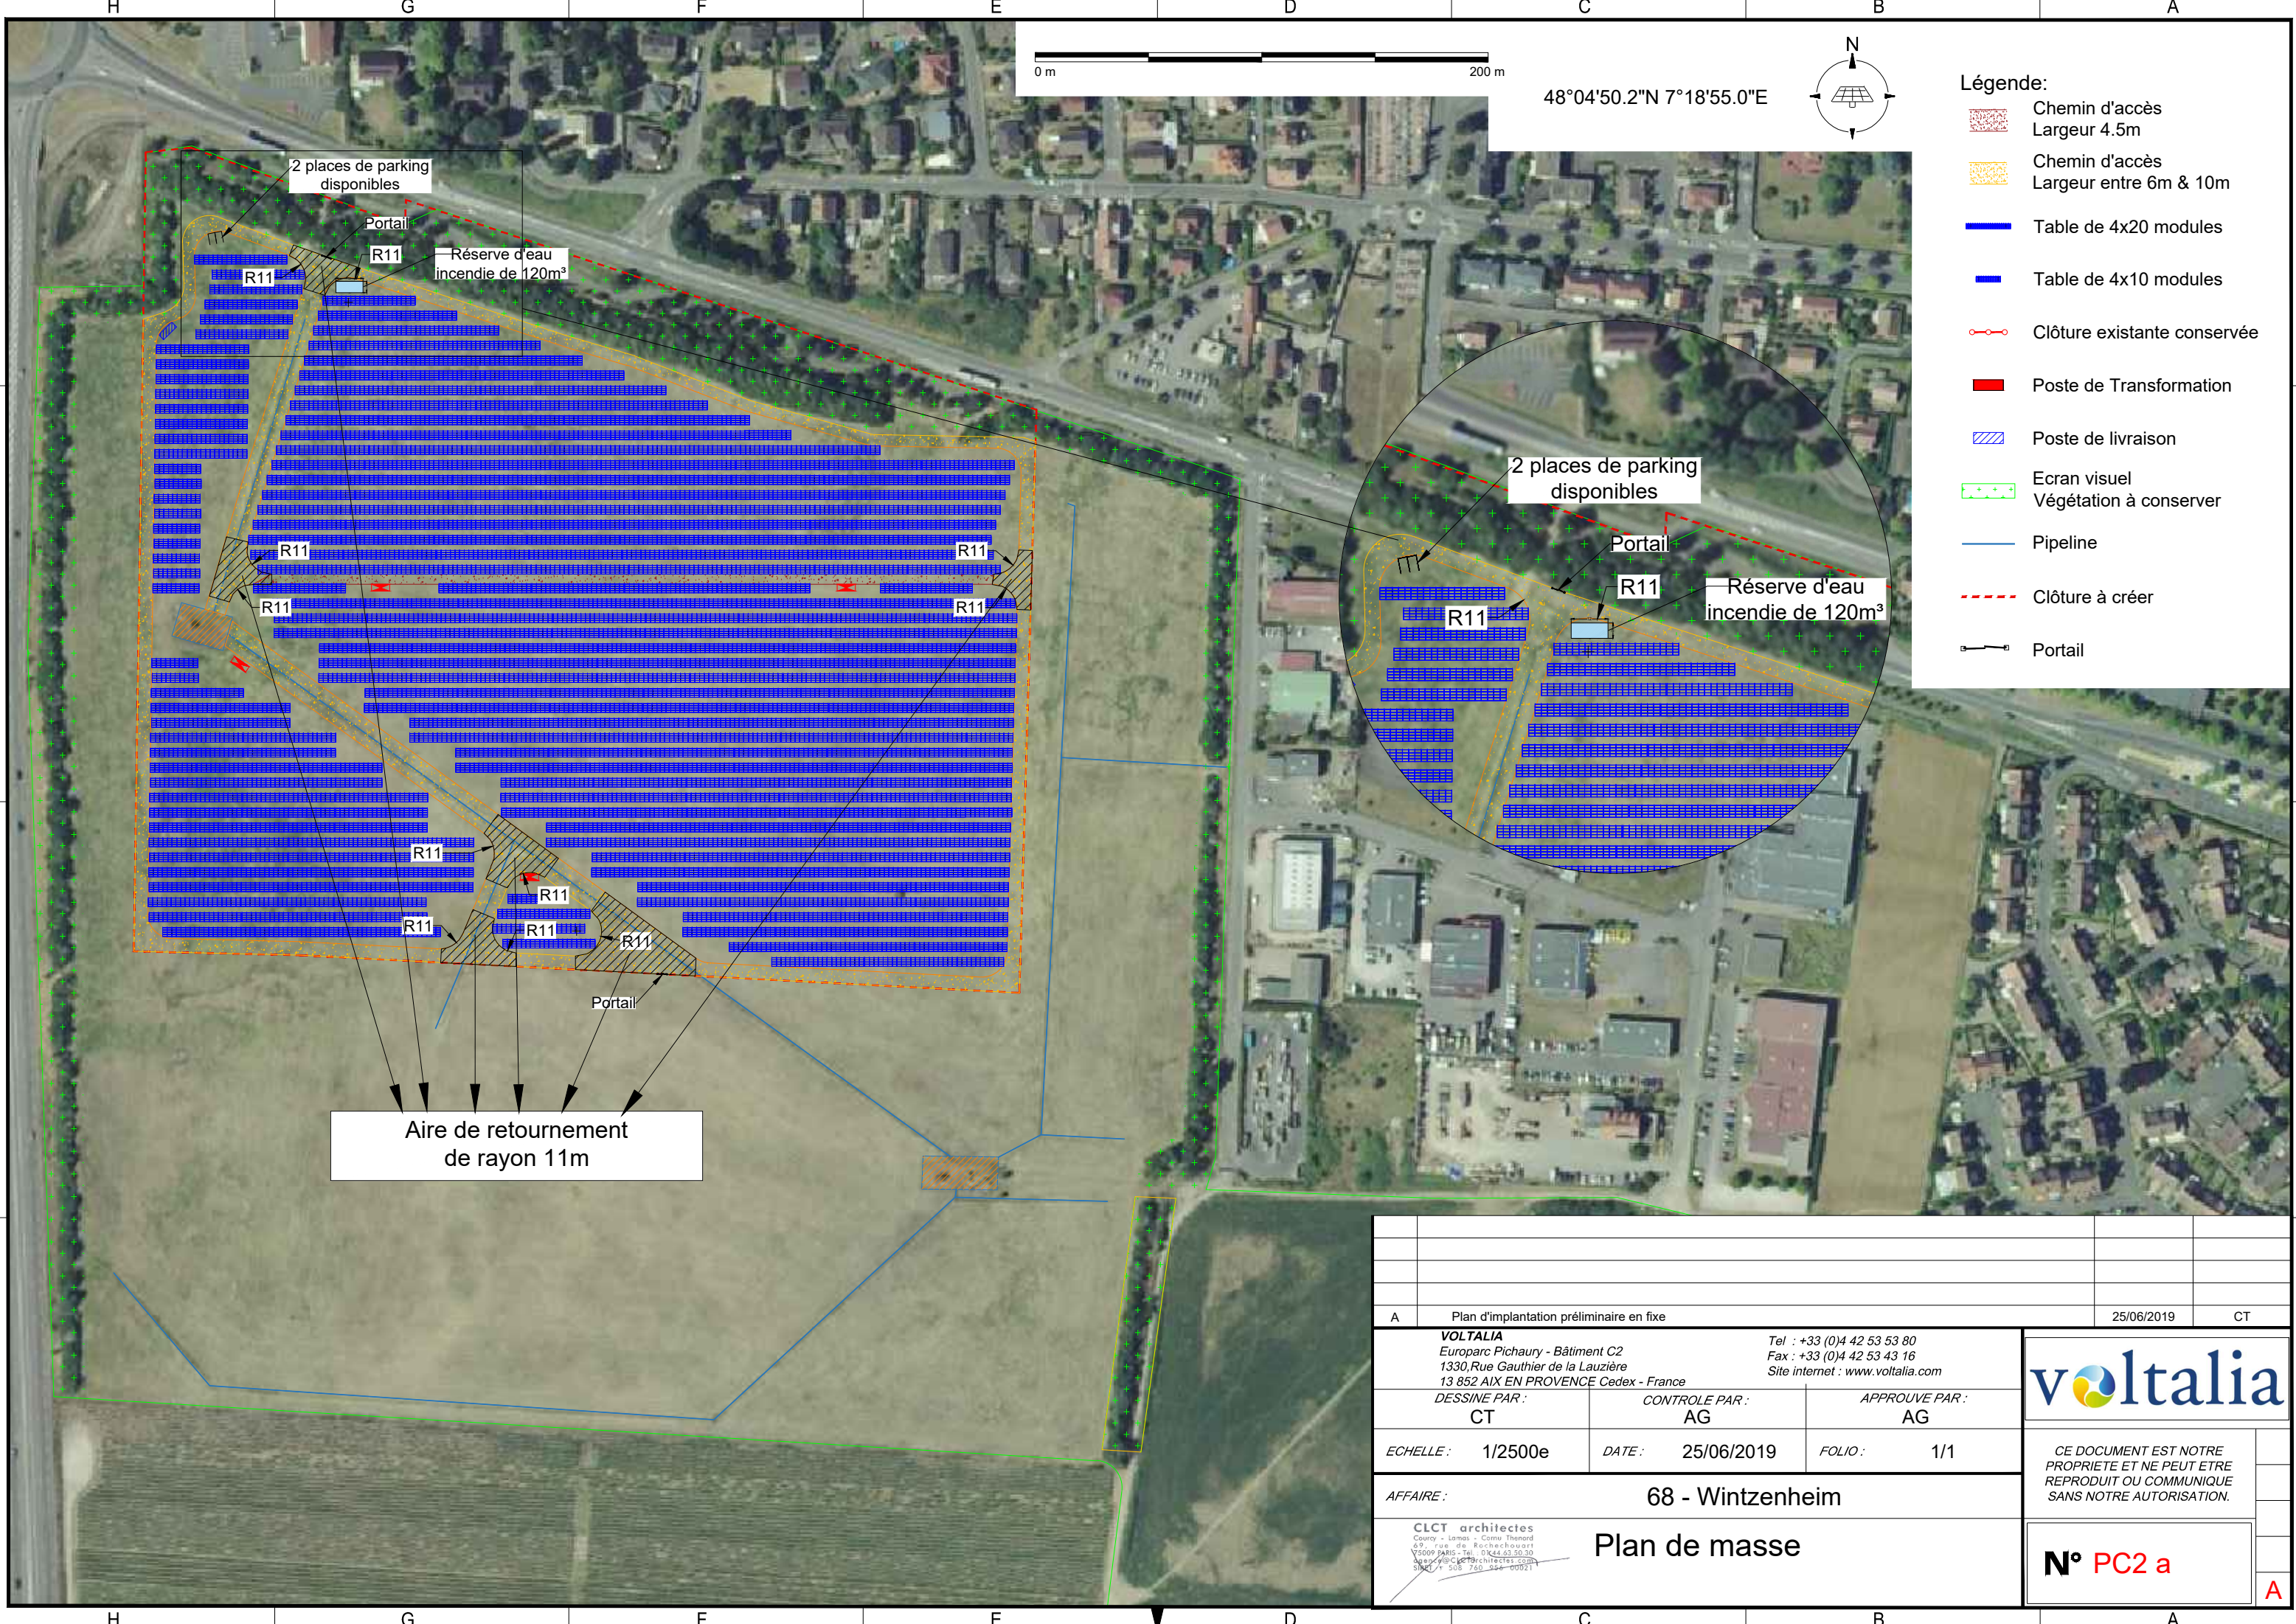

Aire de retournement de rayon 11m

A		Plan d'implantation préliminaire en fixe		25/06/2019	CT
VOLTALIA Europarc Pichaury - Bâtiment C2 1330, Rue Gauthier de la Lauzière 13 852 AIX EN PROVENCE Cedex - France			Tel : +33 (0)4 42 53 53 80 Fax : +33 (0)4 42 53 43 16 Site internet : www.voltalia.com		
DESSINE PAR :		CONTROLE PAR :		APPROUVE PAR :	
CT		AG		AG	
ECHELLE : 1/2500e		DATE : 25/06/2019		FOLIO : 1/1	
AFFAIRE :			68 - Wintzenheim		
CLCT architectes Courty - Lamy - Corne Thénard 69, rue de Rochecourst 95009 PARIS - Tel. 01 44 53 50 30 www.clctarchitectes.com SIRET n° 505 760 254 00021			Plan de masse		
			N° PC2 a		



CE DOCUMENT EST NOTRE PROPRIETE ET NE PEUT ETRE REPRODUIT OU COMMUNIQUE SANS NOTRE AUTORISATION.

A