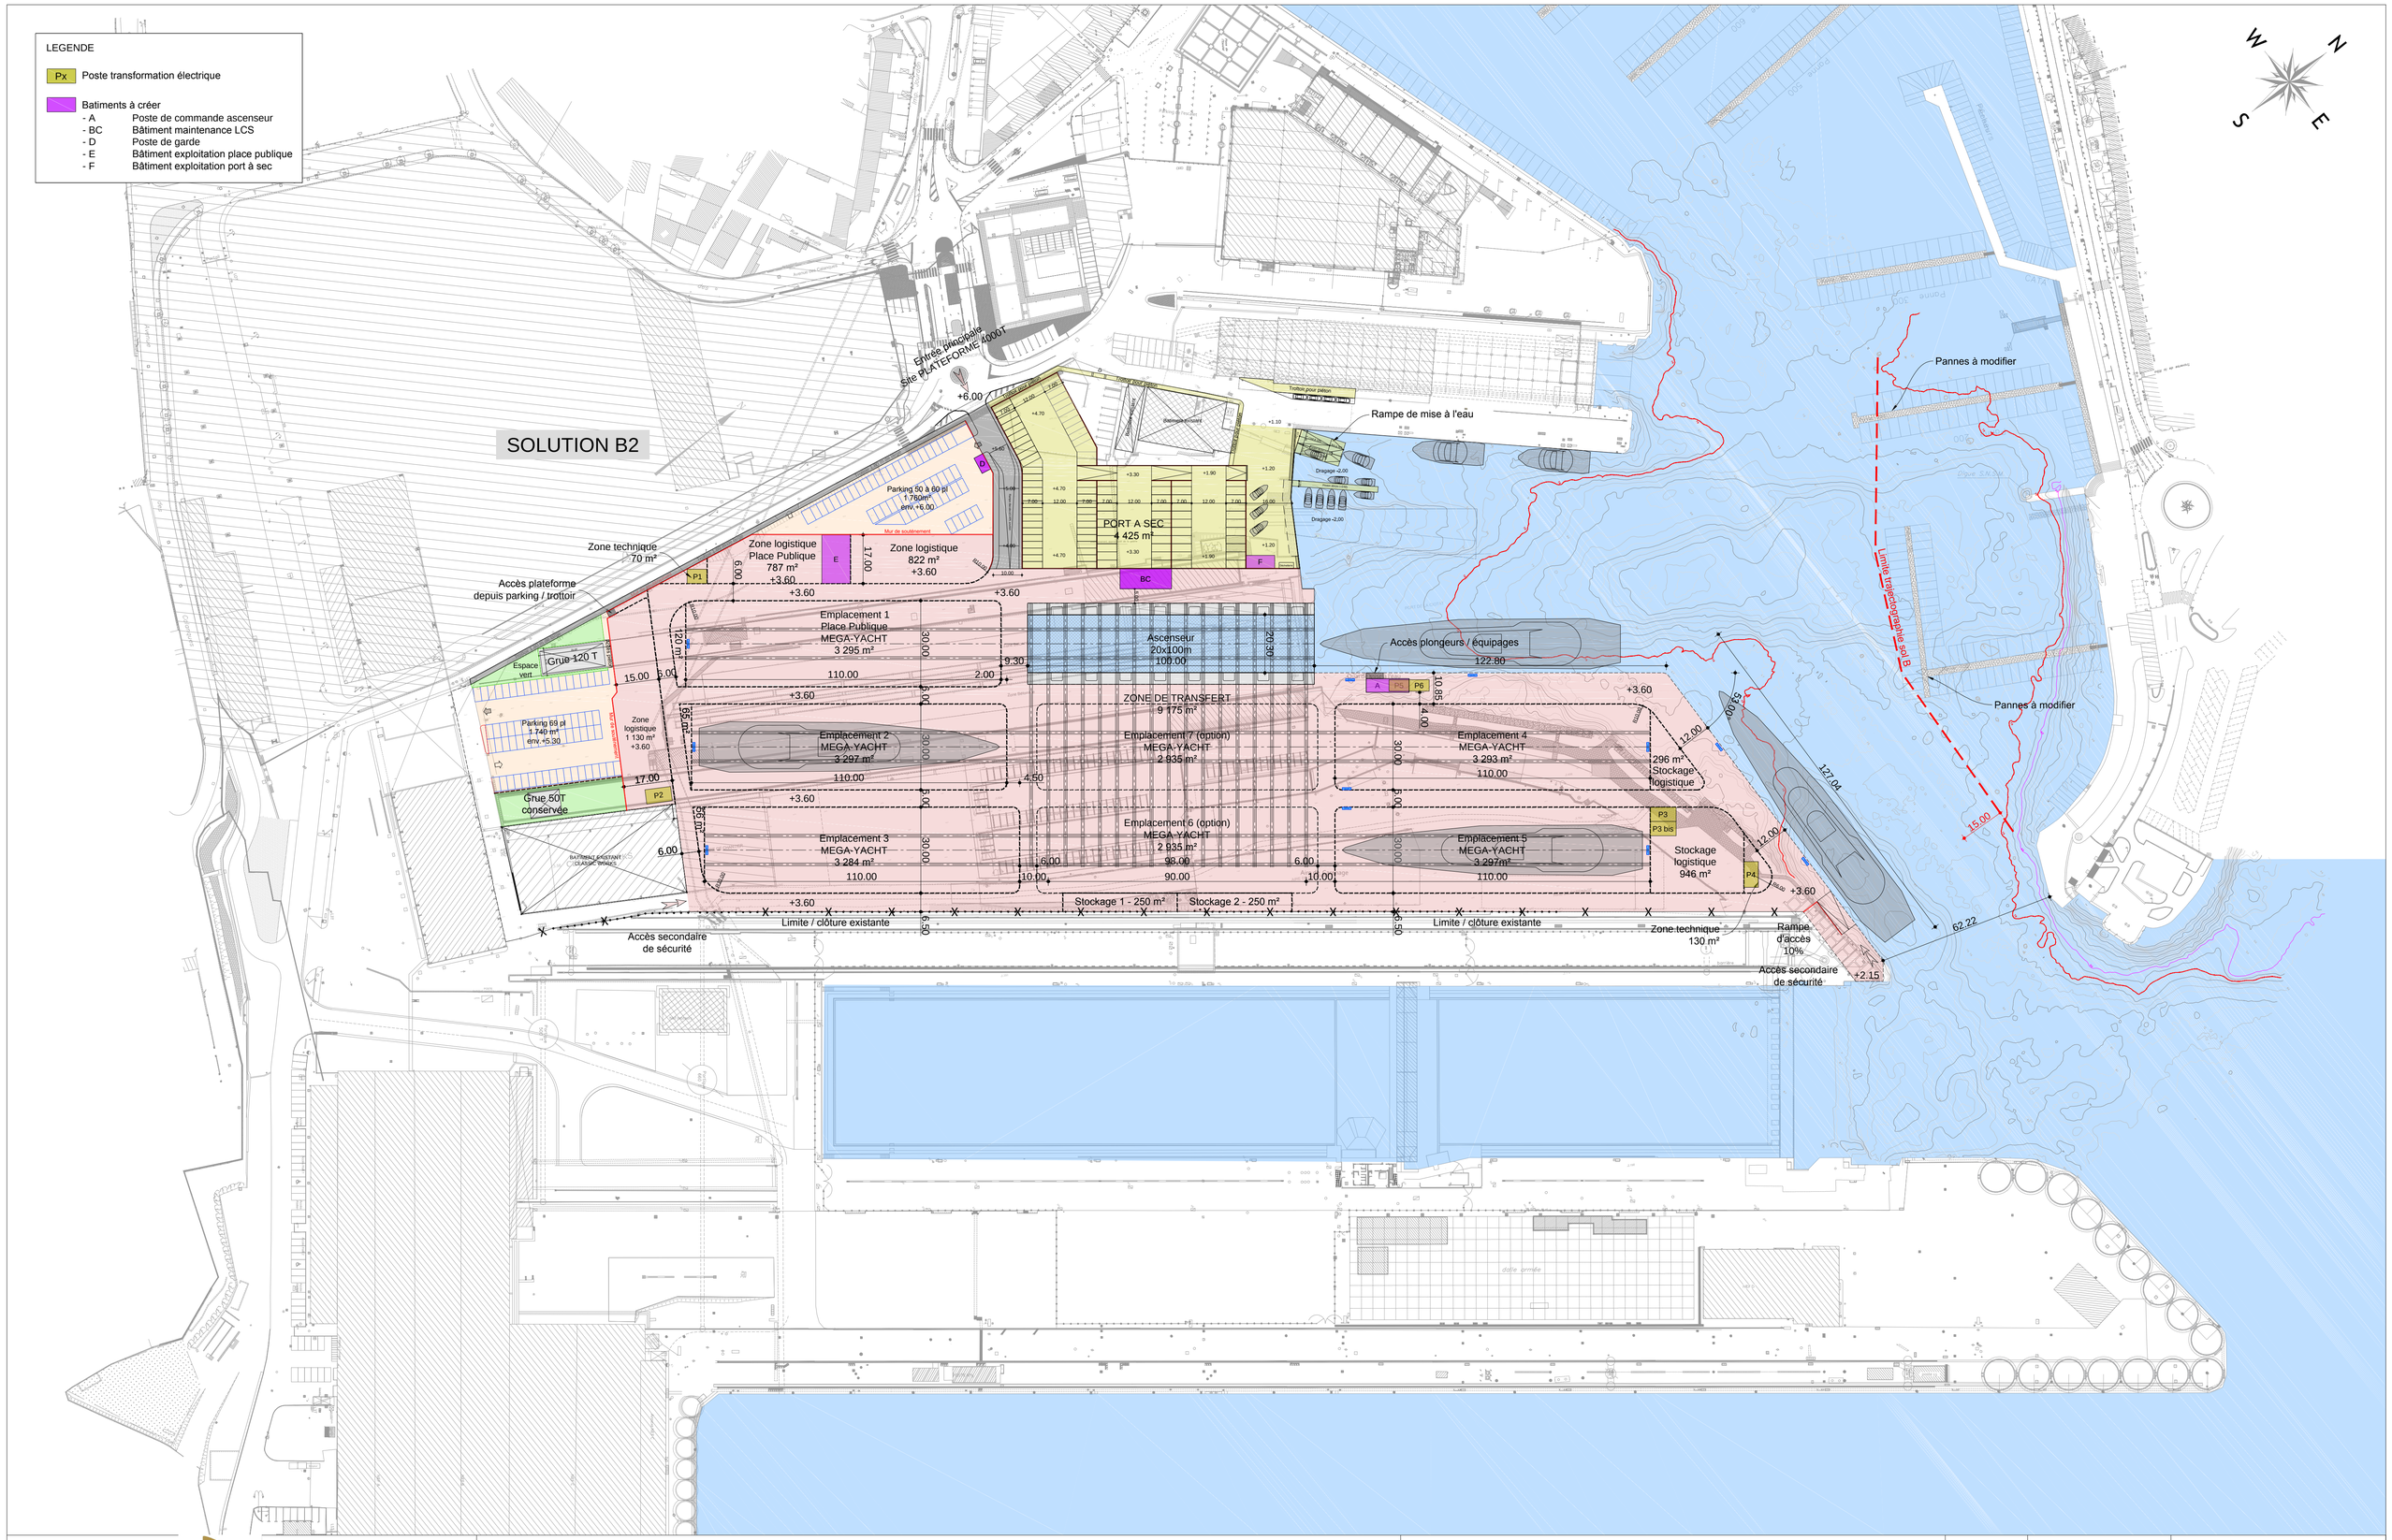

LA CIOTAT SHIPYARDS

TRACTEBEL

ENGIE

PLATEFORME 4000 T - LA CIOTAT
PLAN GENERAL D'AMENAGEMENT - SOLUTION B2
Rails double A75

Révision	A	M	J	MODIFICATIONS	STATUT	DESSINÉ	CONTROLÉ	APPROUVÉ	VALIDÉ
C	2018-11-26			Modifications suivant observations MOA		CGZ	ACN	PCE	
B	2018-10-23			Rendu AVP définitif		CGZ	ACN	PCE	
A	2018-07-16			CRÉATION		CGZ	ACN	PCE	

Format:	Date:	Echelle:	
A1	2018-11-26	1/1000	
Phase: AVP	Réalisé par: TEF	Numéro: 113	Indice: C